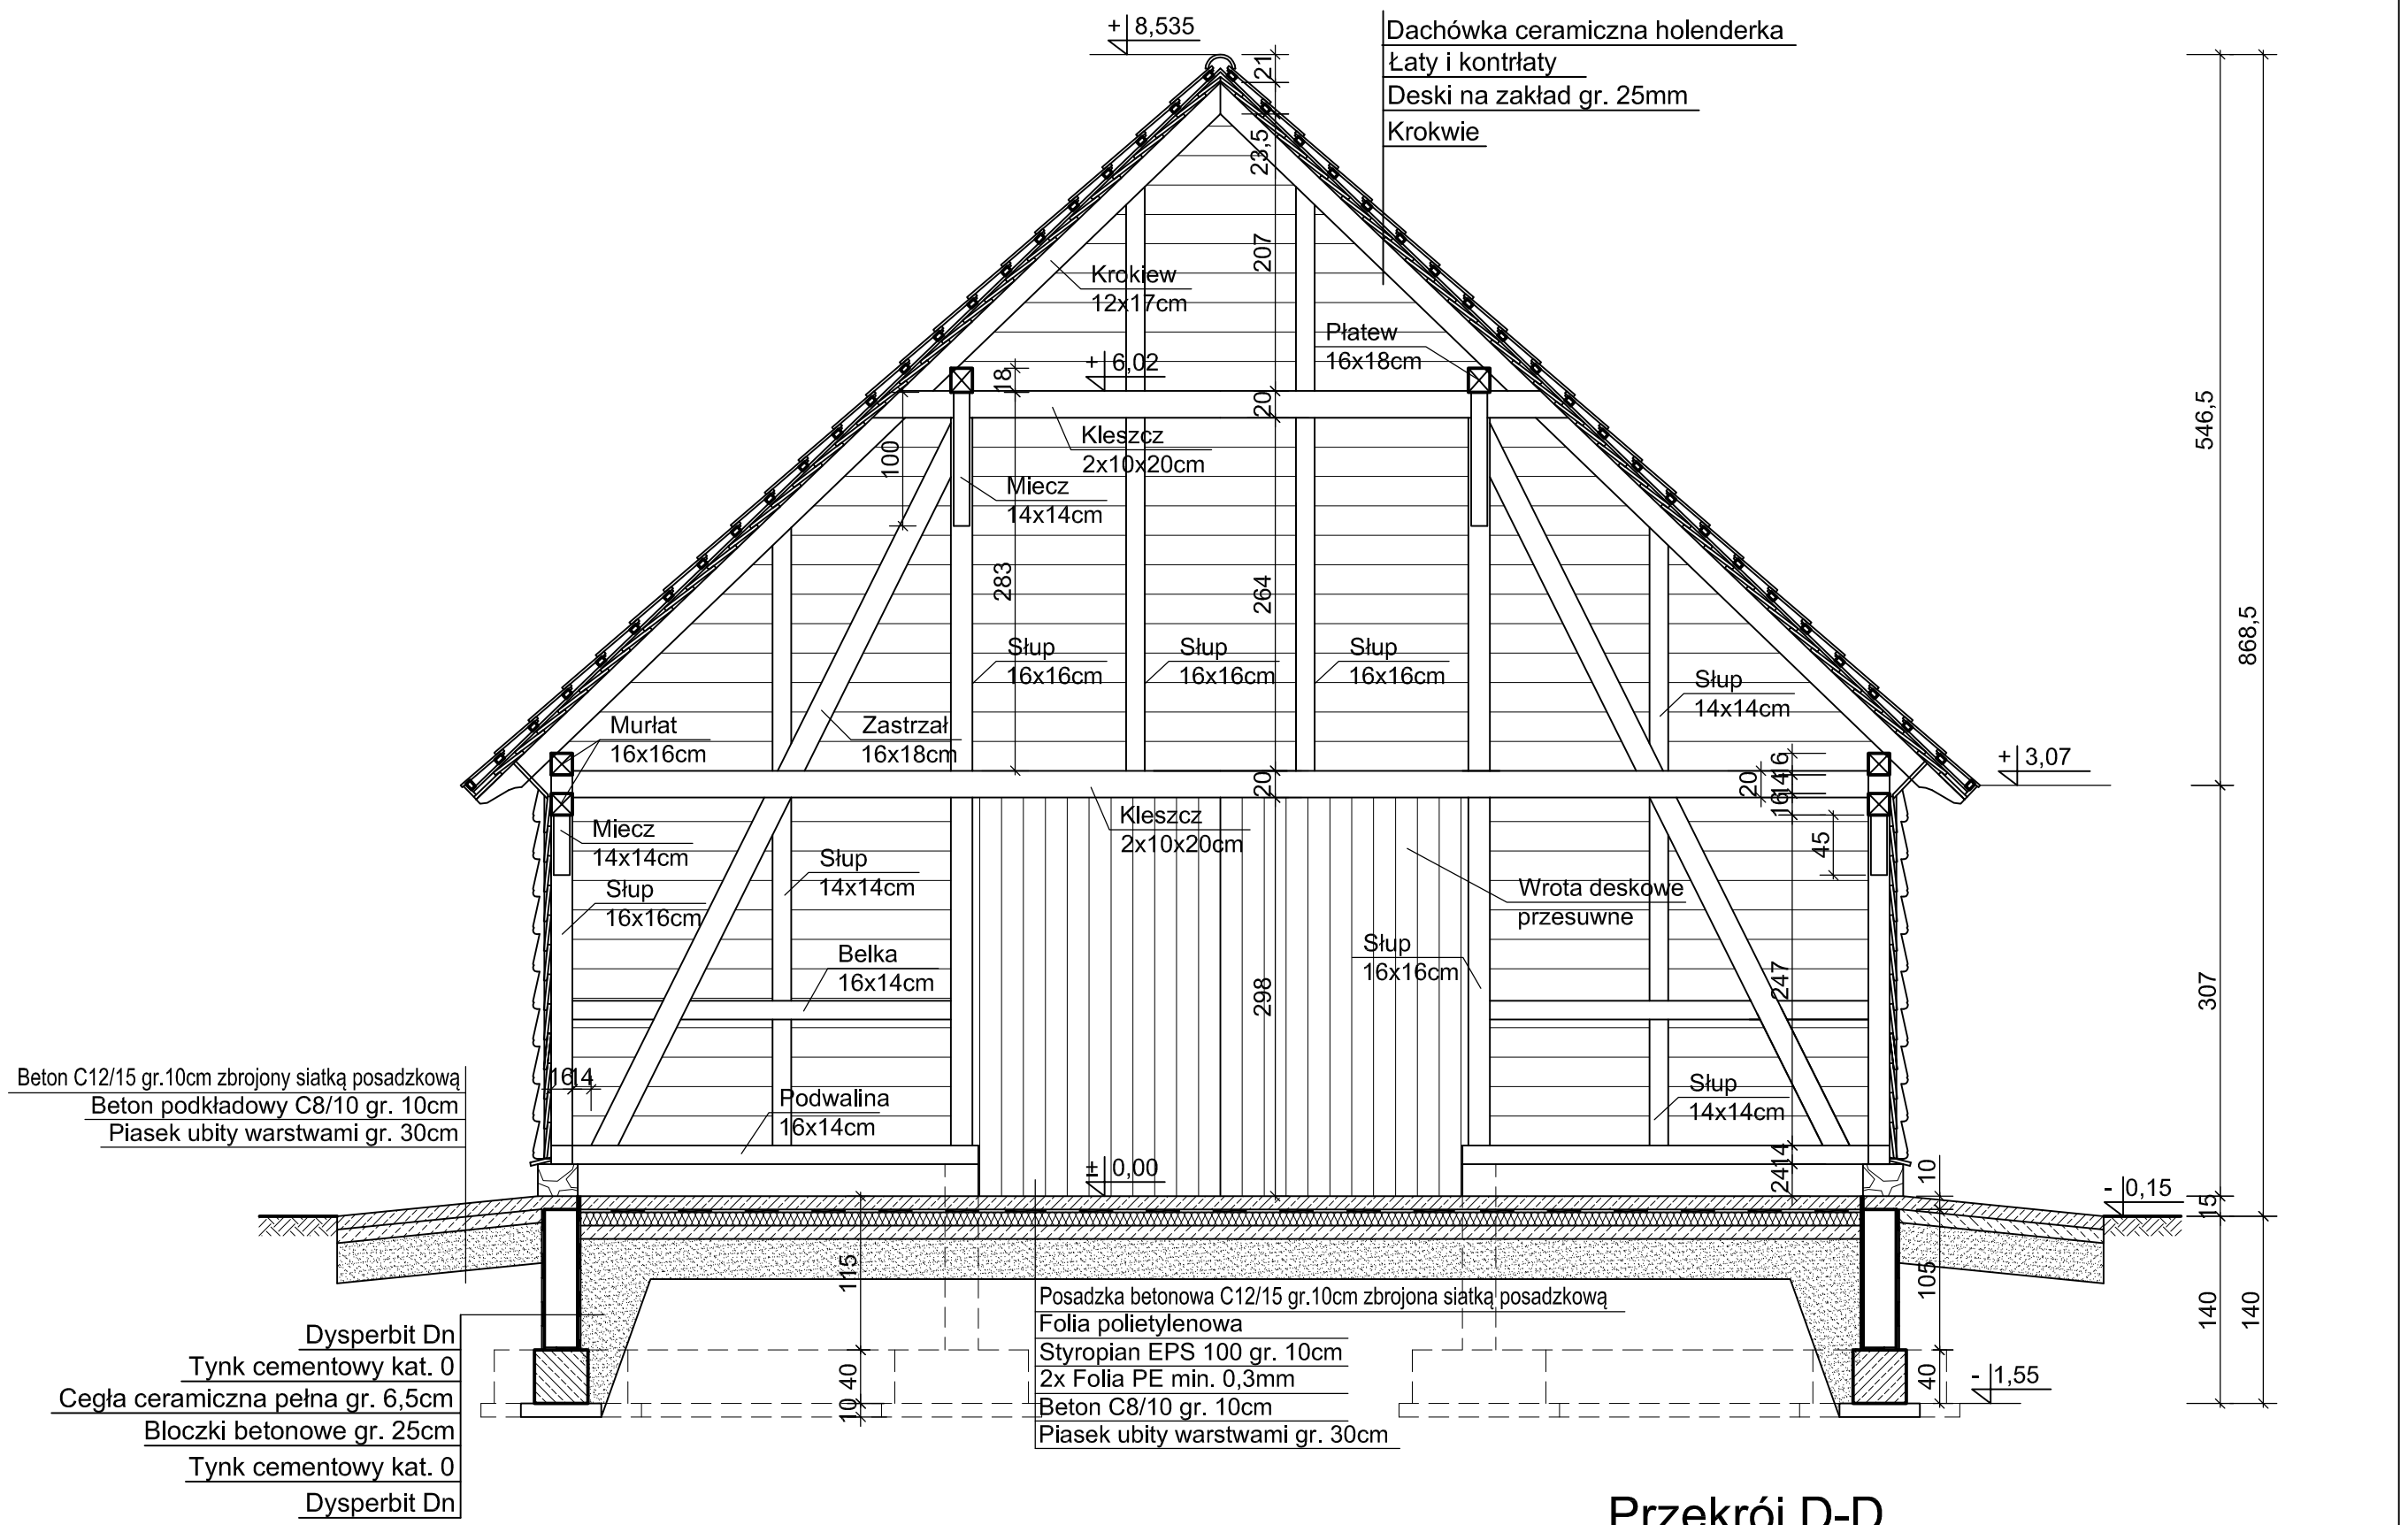

Przekrój D-D

Obiekt	Budynek stodoły do celów kulturalnych i magazynowych		PODPIS
Adres	dz. nr 781/1, 788, obr. 0001, Węgorzewo		
Projektant: mgr inż. arch. Maciej Ciborowski		Nr upr. St-700/83	
Opracował: inż. Eugeniusz Donat		Nr upr. 153/81/OL	
Skala	Data	Przedmiot	Nr rys.
1:50	10.2020r.	Przekrój D-D	9