


Wrota deskowe przesuwne 362 x 298cm - 1szt.

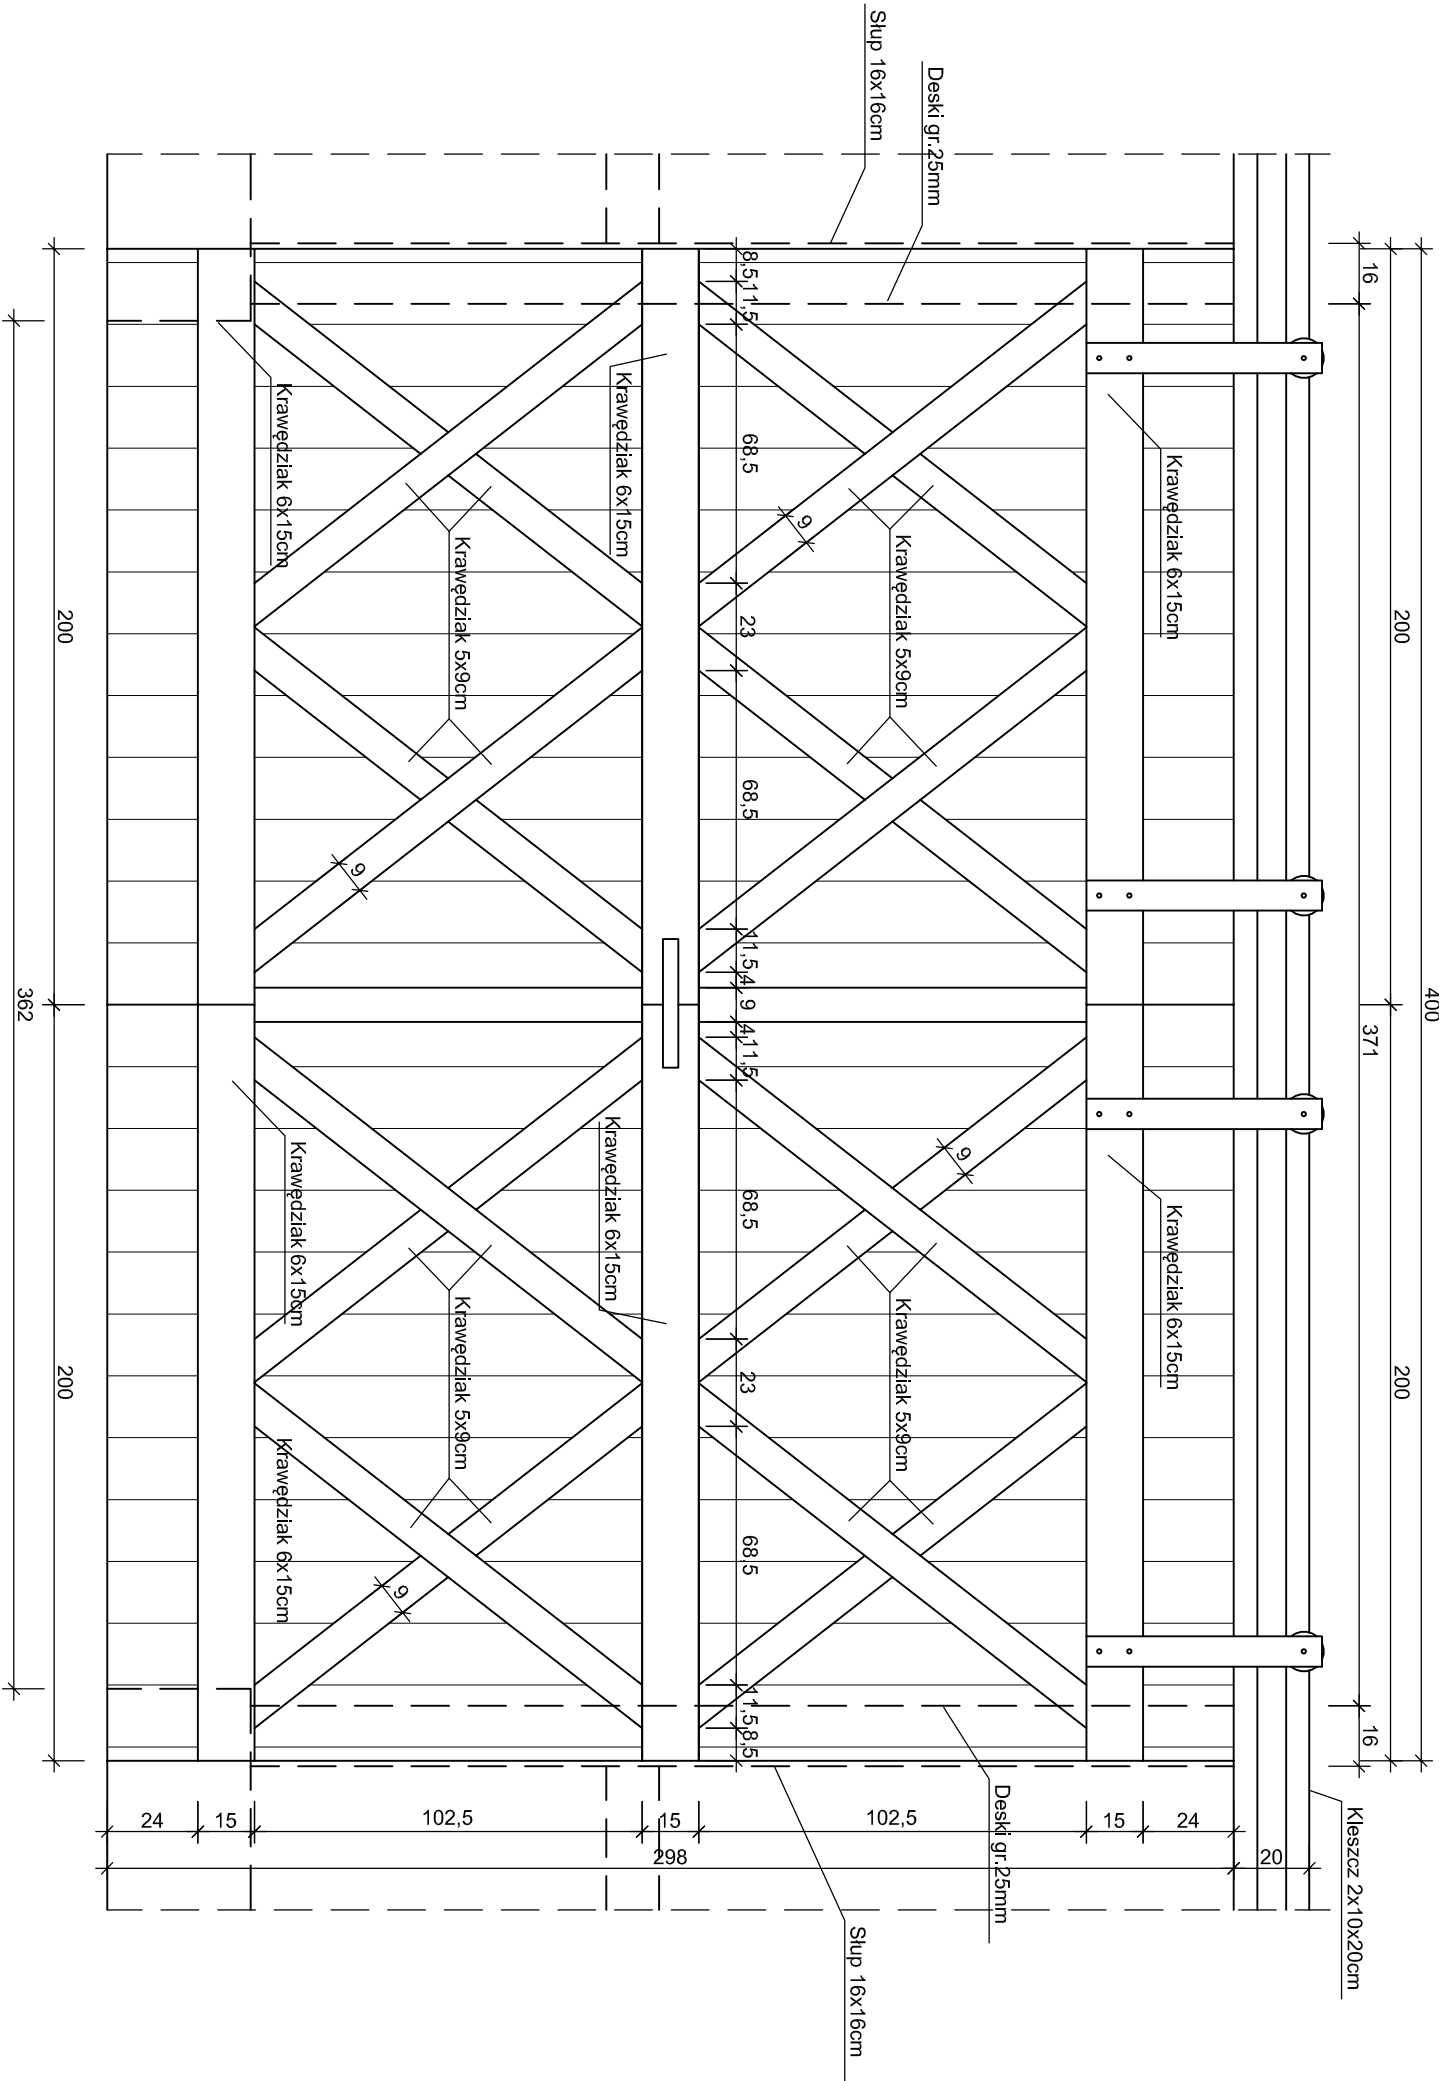

Wrota deskowe przesuwne - szczegóły

Obiekt	Budynek stodoły do celów kulturalnych i magazynowych		Podpis
Adres	dz. nr 781/1, 788, obr. 0001, Węgorzewo		
Projektant	mgr inż. arch. Maciej Ciborowski	Nr upr. St-700/83	
Opracował	inż. Eugeniusz Donat	Nr upr. 153/81/OL	
Skala	Data	Przedmiot	Nr rys.
1:10	10.2020	Wrota deskowe przesuwne - szczegóły	13