



Wrota deskowe 360 x 285cm - 4szt.

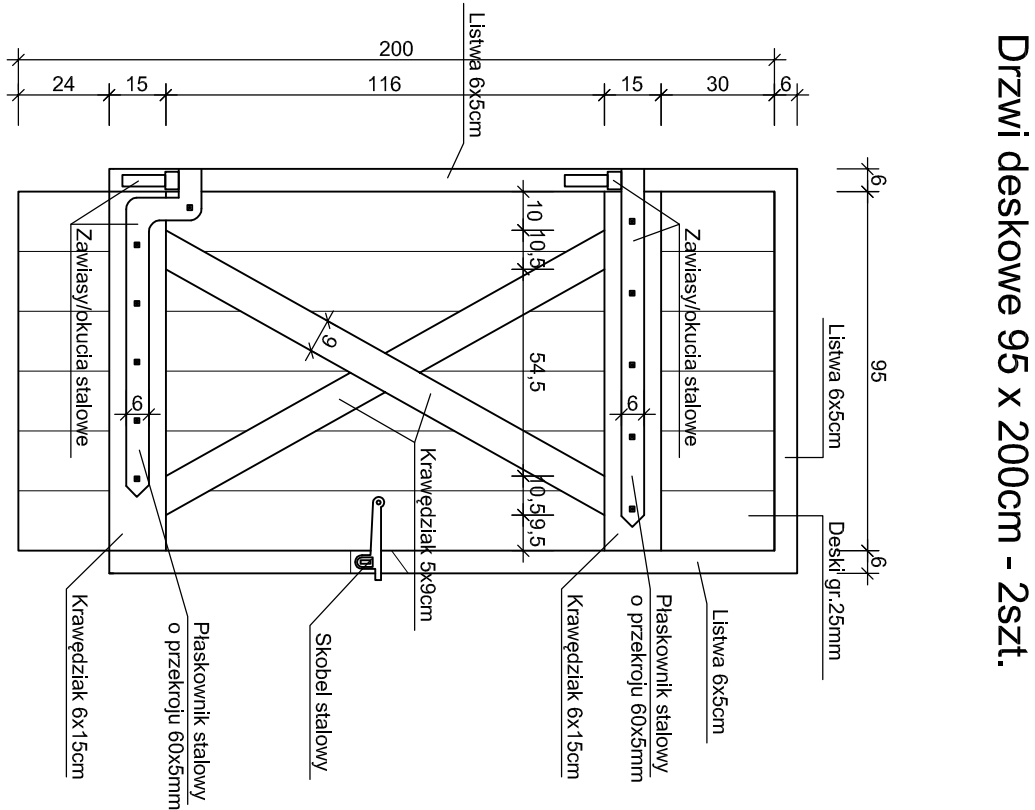

Uwaga: Drzwi od wewnątrz wyposażone w zamek  
- zasuwą przesuwana lub hak

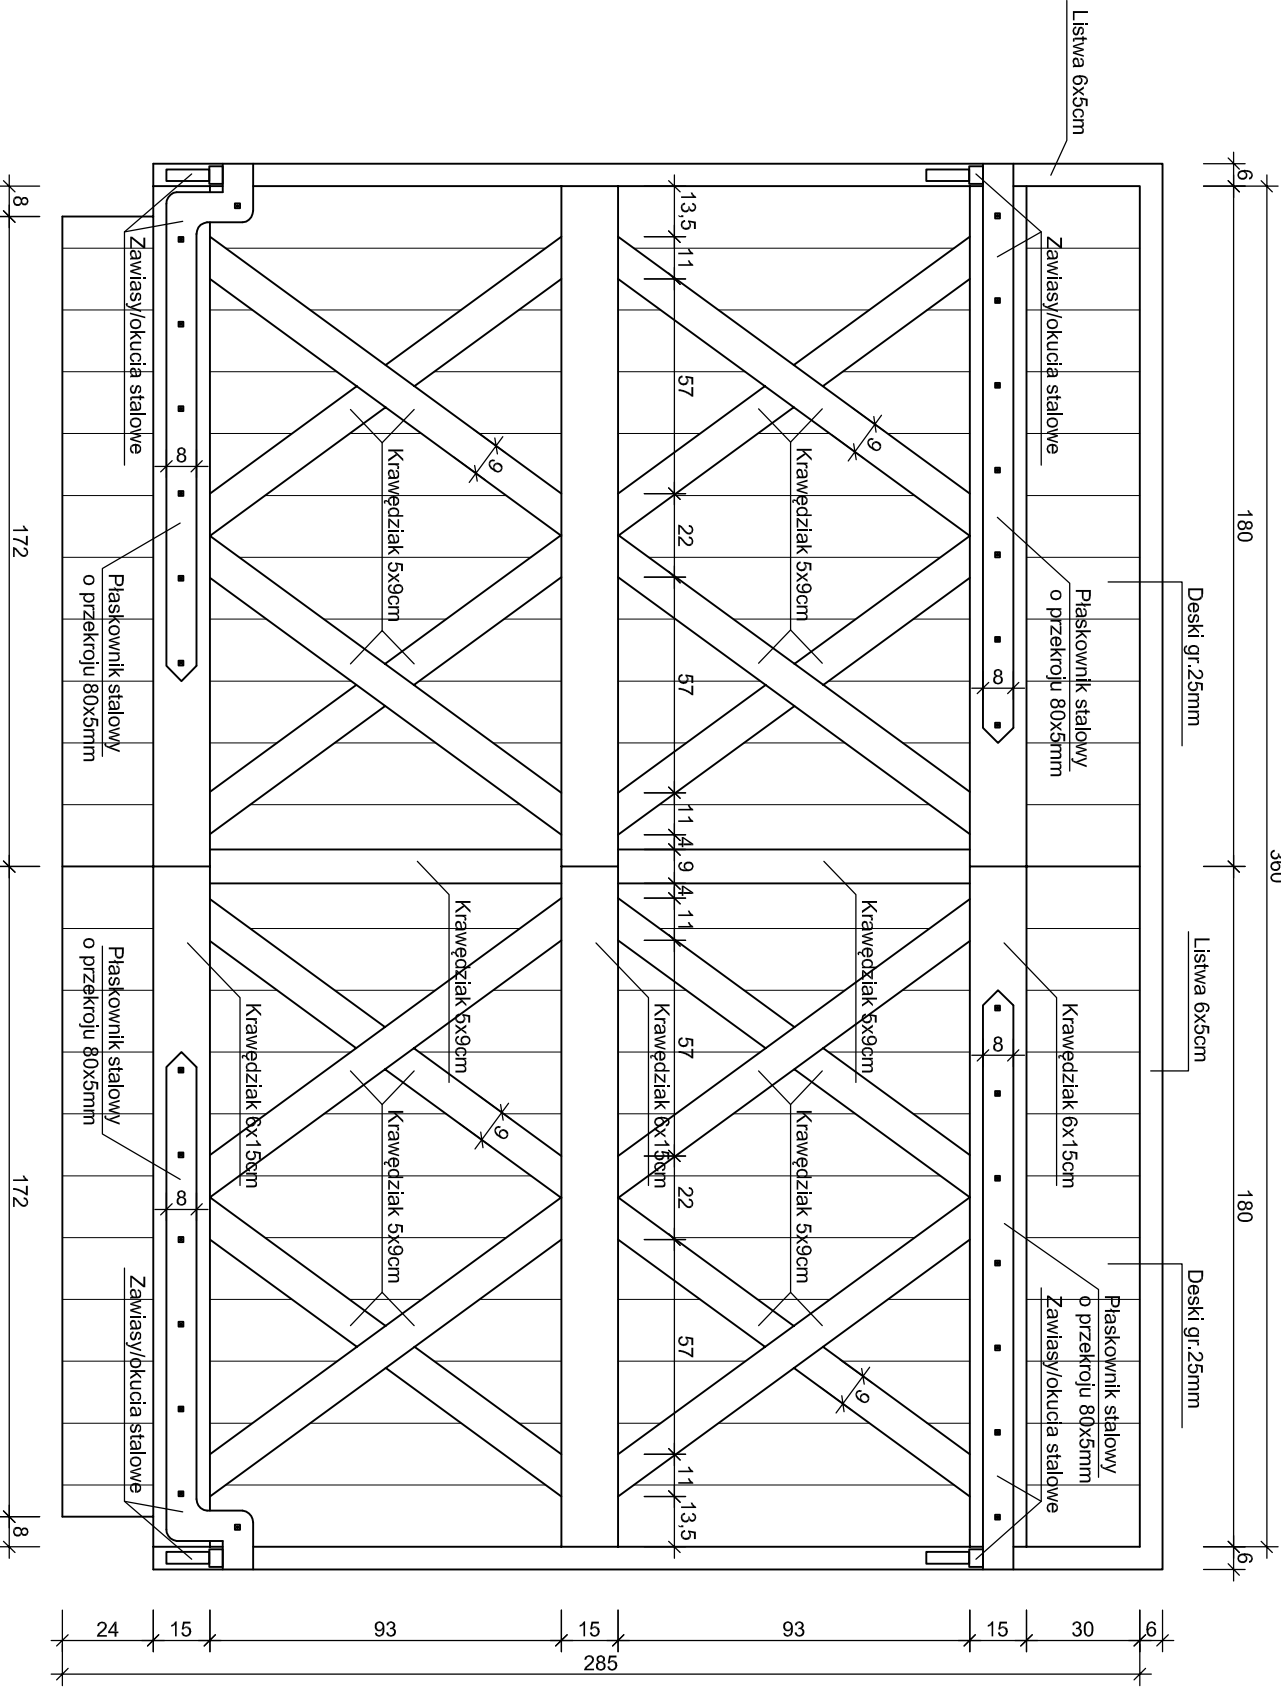

Uwaga: Wrota od wewnątrz zamknięte na zasuwę

Wrota i drzwi deskowe - szczegóły

Obiekt	Budynek stodoły do celów kulturalnych i magazynowych			Podpis
Adres	dz. nr 781/1, 788, obr. 0001, Węgorzewo			
Projektant	mgr inż. arch. Maciej Ciborowski		Nr upr.	
Opracował	inż. Eugeniusz Donat		Nr upr.	
Skala	Data	Przedmiot	Nr rys.	
1:10	10.2020	Wrota i drzwi deskowe - szczegóły	12	