


Dachówka ceramiczna holenderka  
Łaty i kontrłaty  
Deski na zakład gr. 25mm  
Krokwie

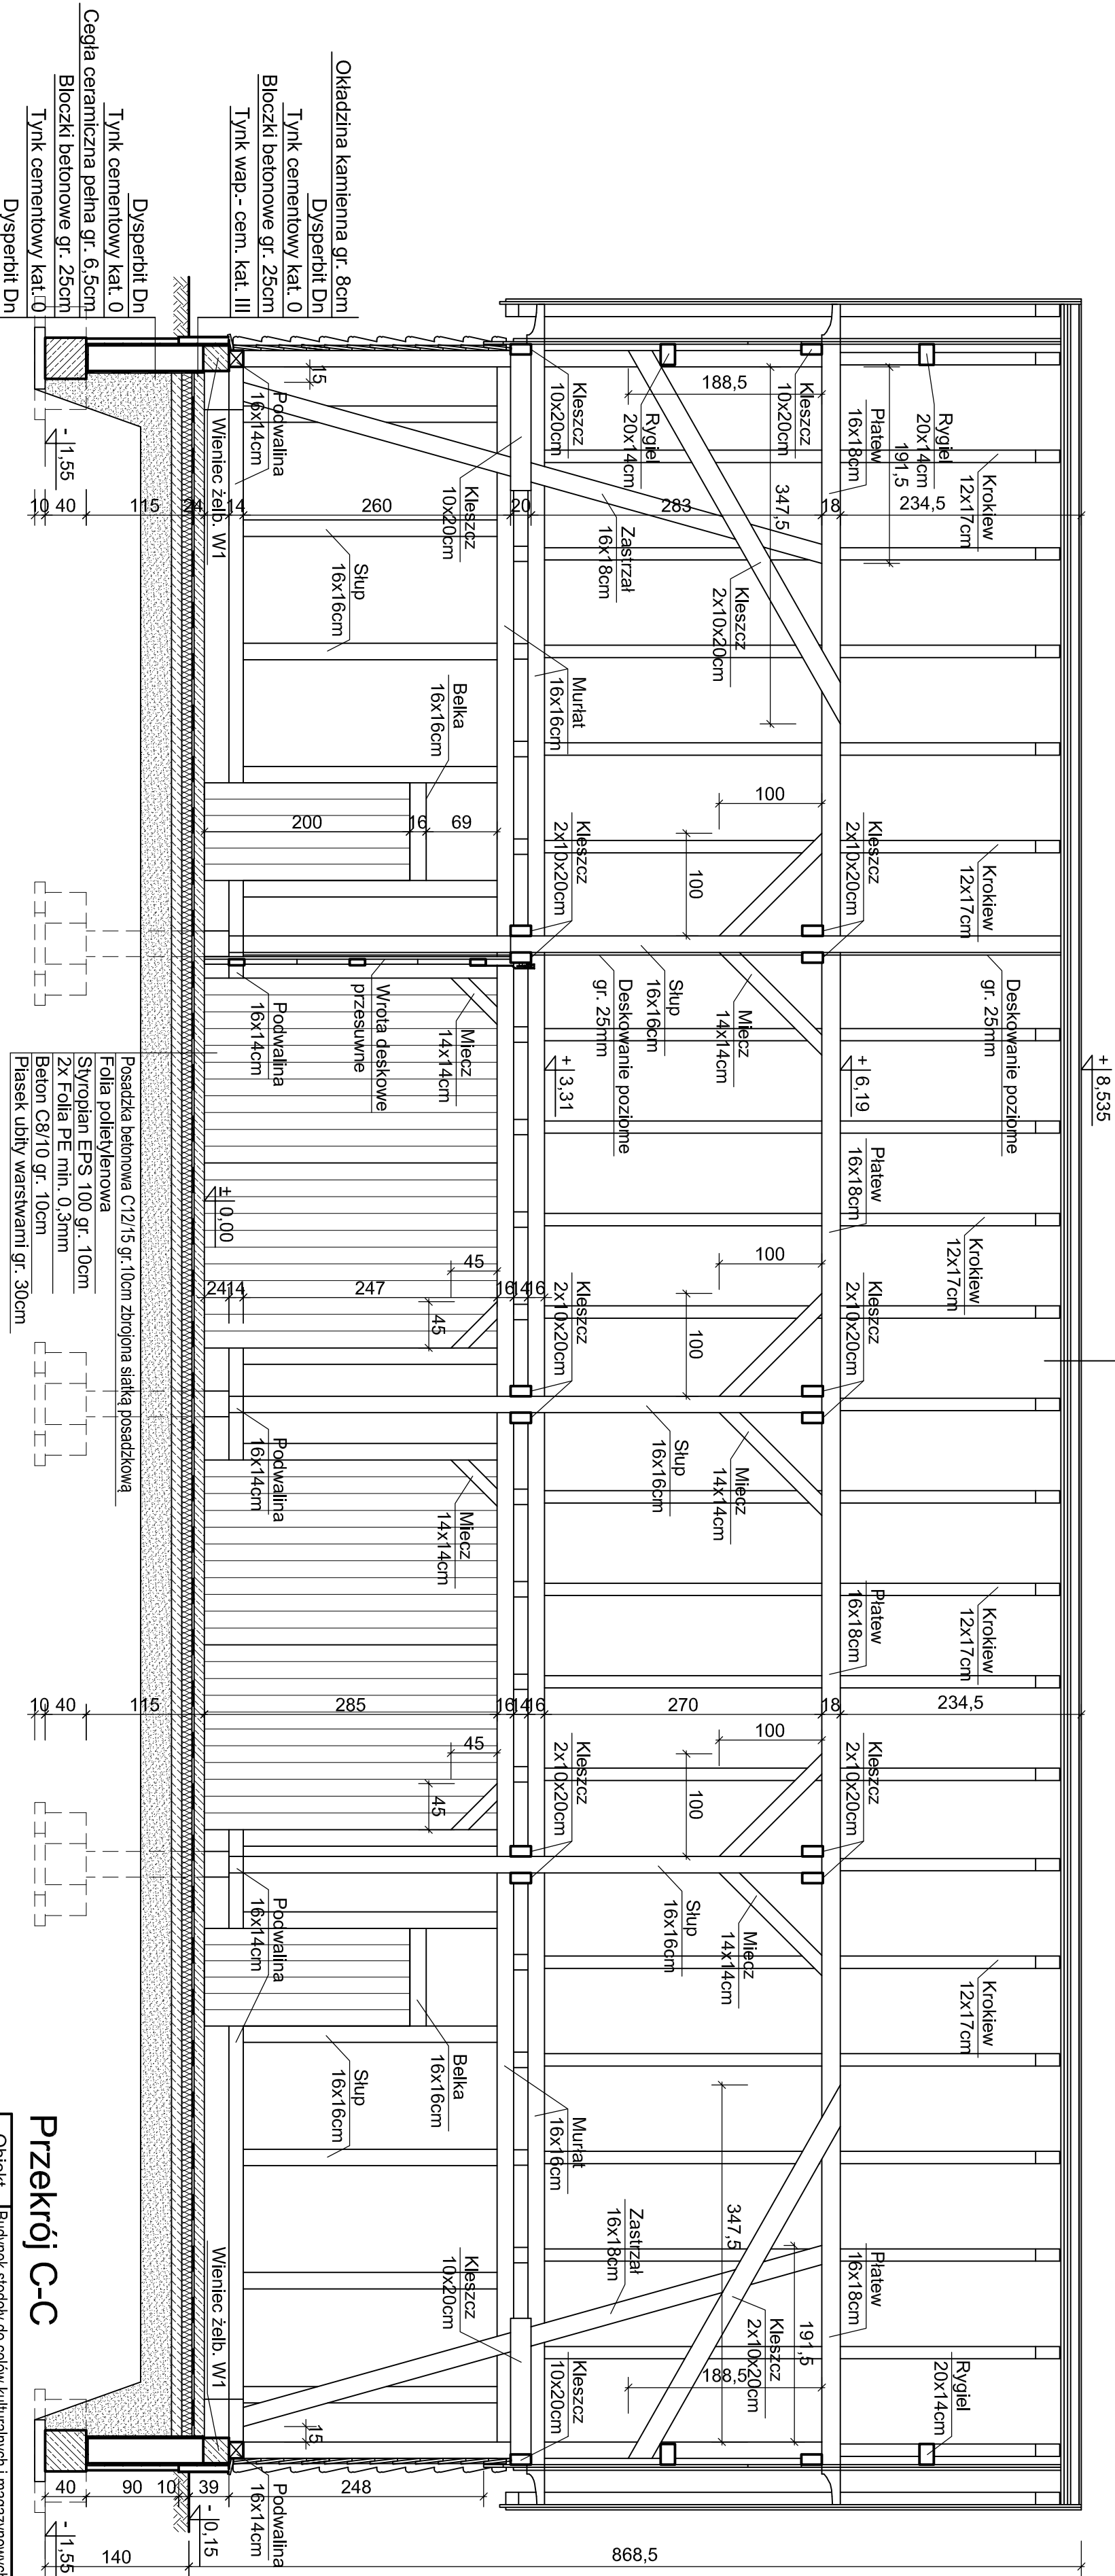

Przekrój C-C

Obiekt		Budynek stodoły do celów kulturalnych i magazynowych		PODPIS	
Adres		dz. nr 781/1, 788, obr. 0001, Węgorzewo			
Projektant:		Nr upr.			
mgr inż. arch. Maciej Ciborowski		St-700/83			
Opracował:		Nr upr.			
inż. Eugeniusz Donat		153/81/OL			
Skala		Przedmiot		Nr rys.	
1:50		10.2020r. Przekrój C-C		8	